


İL	AYDIN
İLÇESİ	ÇİNE
MAHALLE	CUMHURİYET
PAFTA	30K-II-D
ADA-PARSEL NO	79/3

PARSELASYON PLANI

N

1/1000

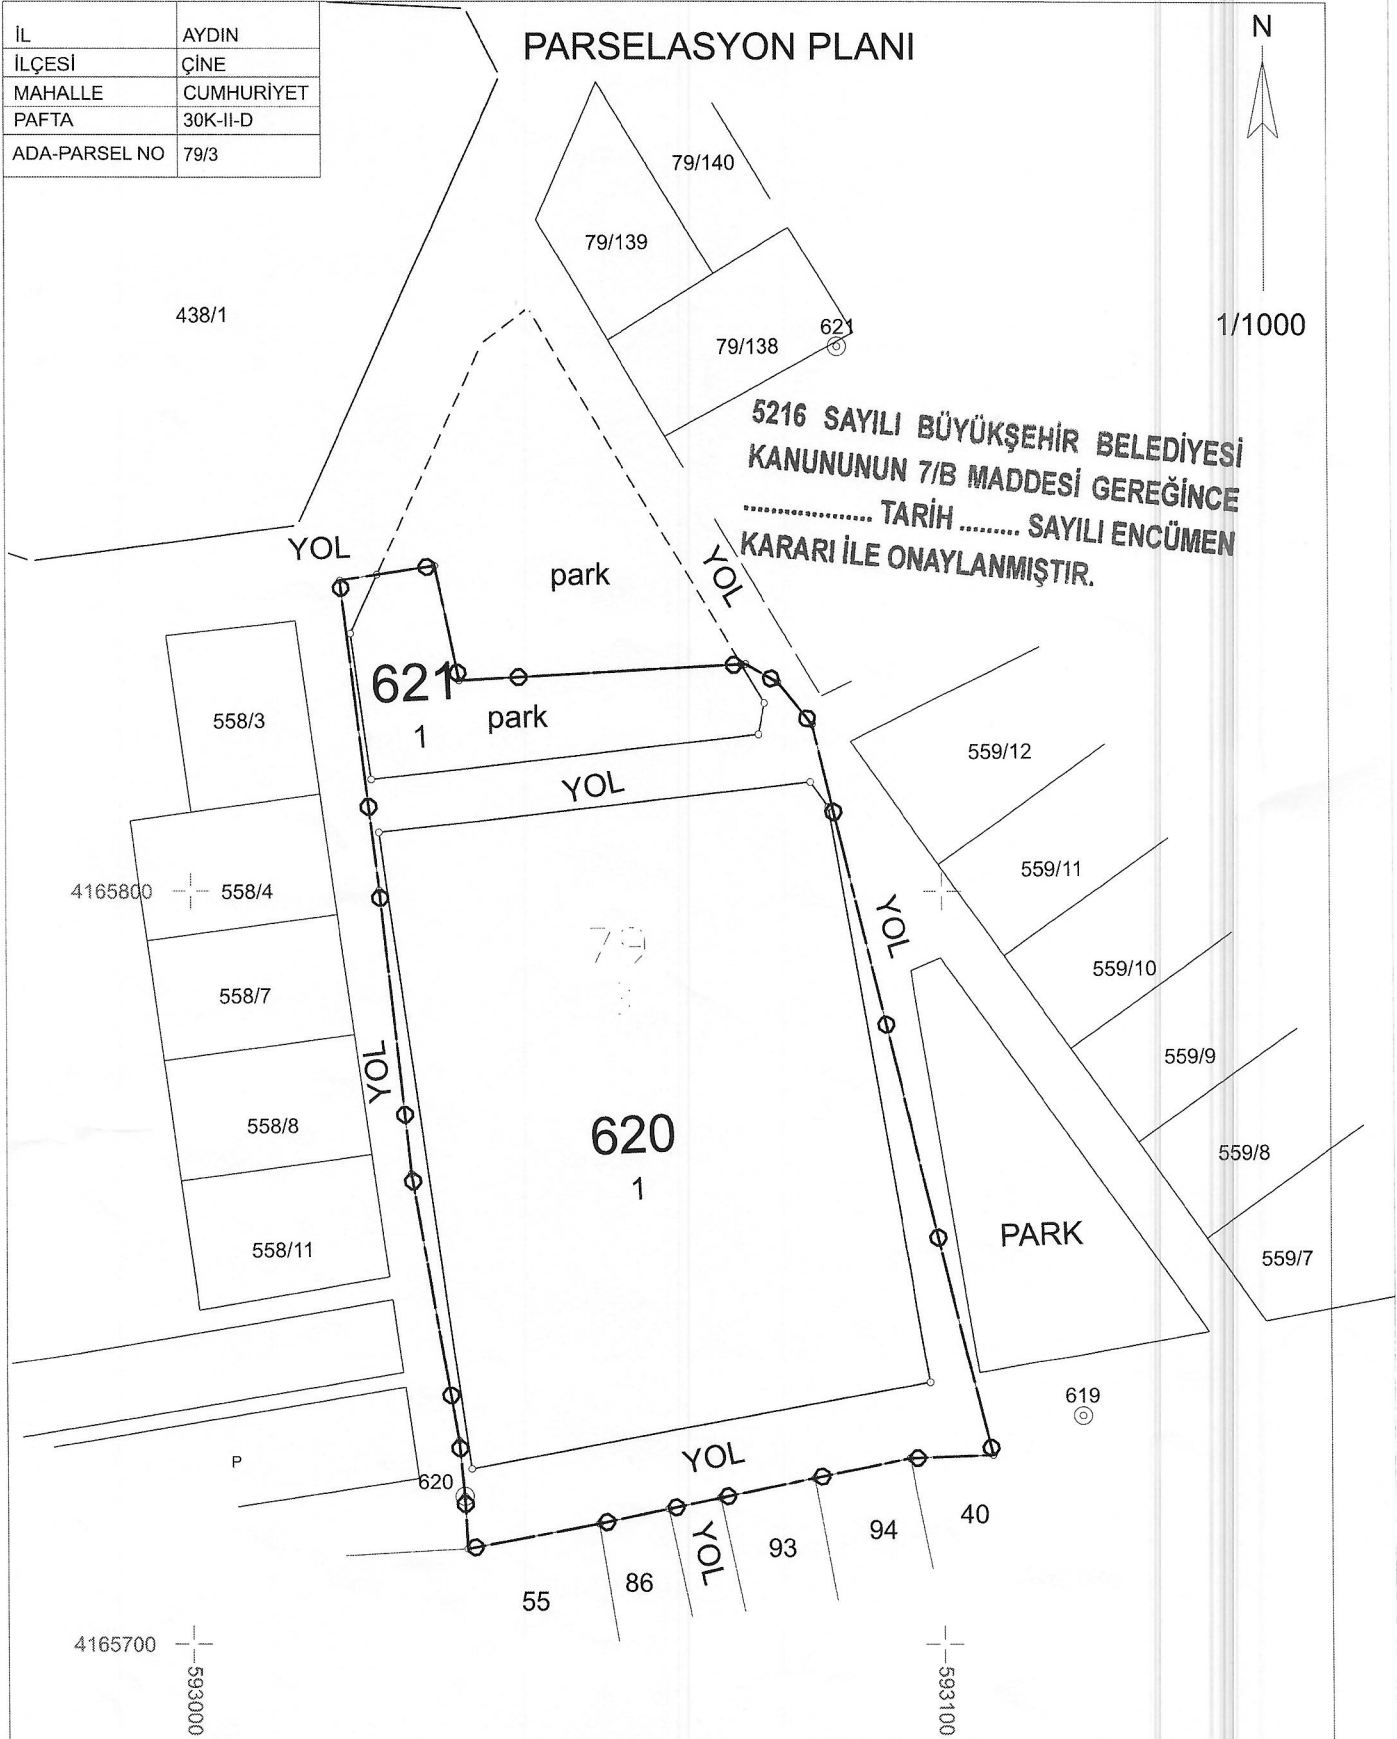

5216 SAYILI BÜYÜKŞEHİR BELEDİYESİ
KANUNUNUN 7/B MADDESİ GEREĞİNCE
..... TARİH SAYILI ENCÜMEN
KARARI İLE ONAYLANMIŞTIR.

DÜZENLEYEN

UYGUNDUR
BELEDİYE

KONTROL EDEN

ONAYLAYAN

ER-TOSUN Harita Bürosu
Harita ve Kadastro Müh. Mehmet TOSUN
Dış.No: 27 Onay No: 826
Tic. Sic. No: 144
Tf: 0256 711 55 09 - Çine/AYDIN
Çine V.D. 160 005 517 94

Dilara Hacı OZPINAR
Harita Mühendisi
Oda Sicili No: 22371

Osman ÖZTURK
İmar ve Şehircilik
Müdürü

TARİH

...../...../2026

...../...../2026

...../...../2026